

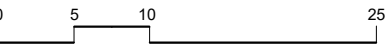
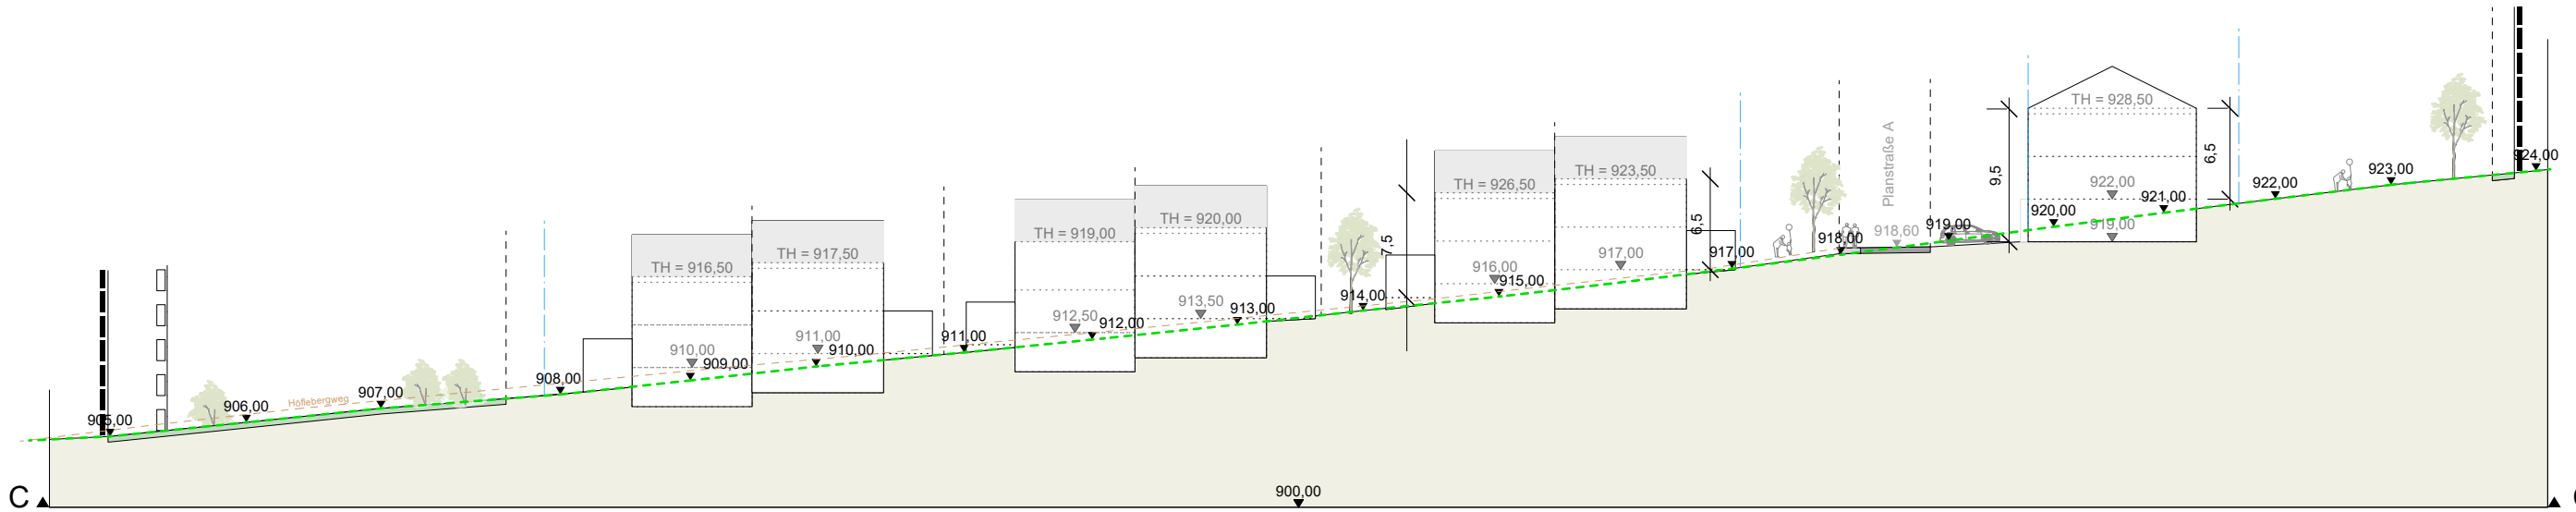
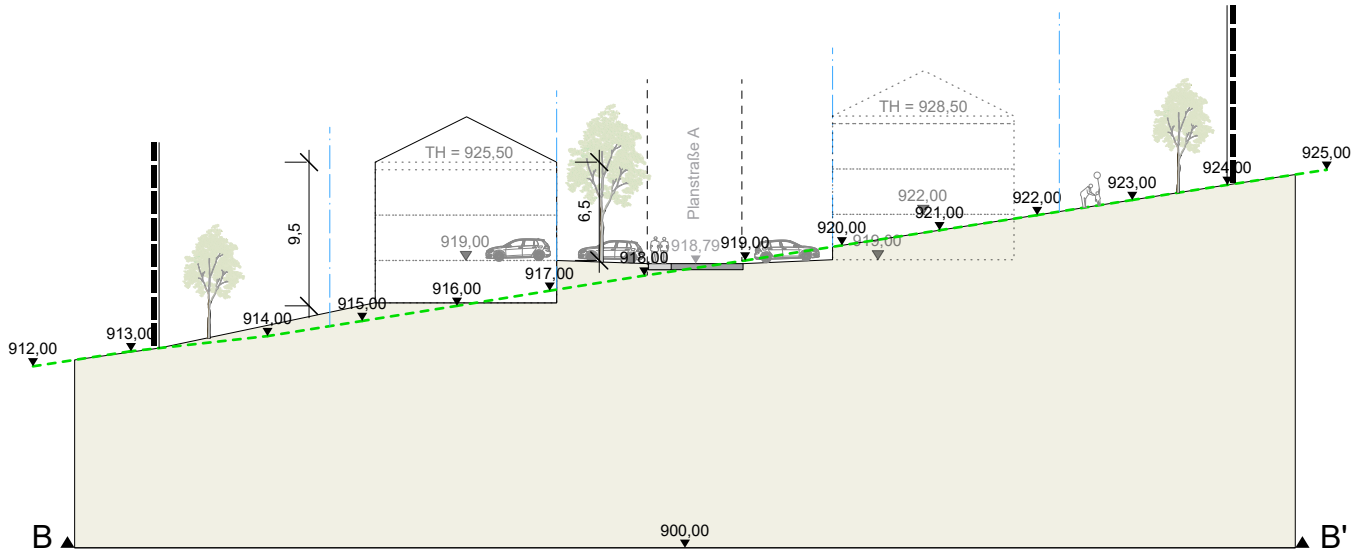


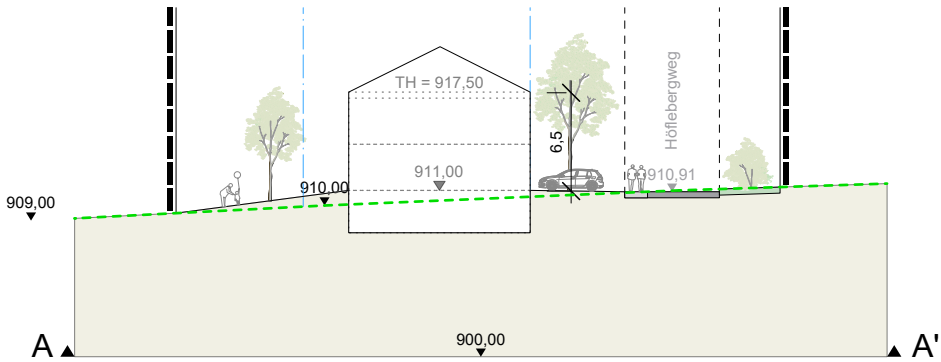

Bebauungsplan
und Satzung über örtliche
Bauvorschriften "Höfleberg"

Schnitte

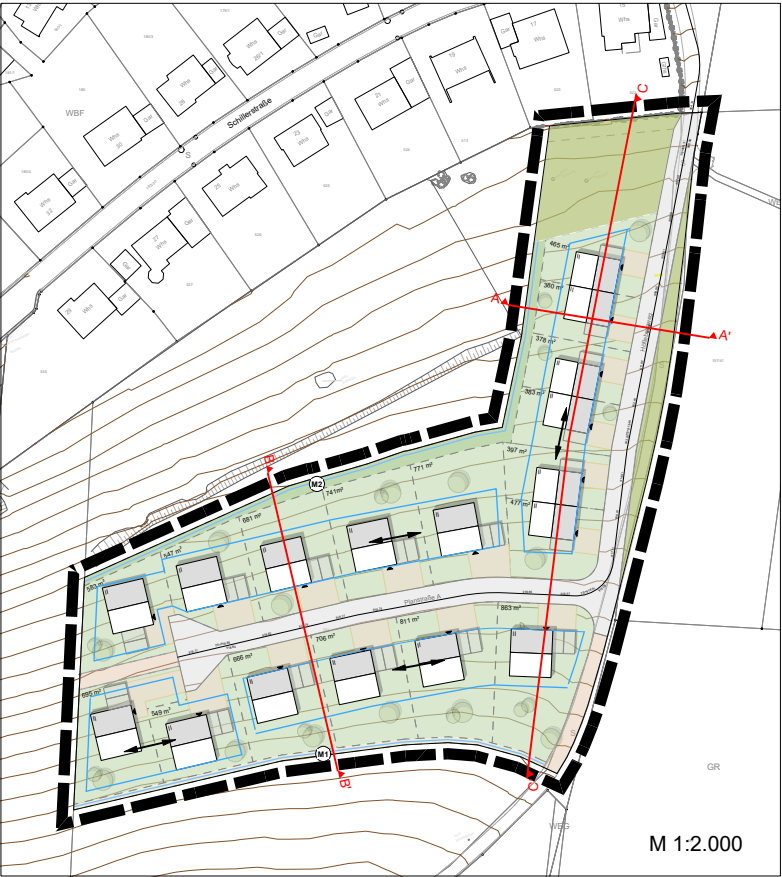

M 1:500

Stuttgart
10.03.2023

Knauf / Grau

